


SÜDERBRARUP

62. Änderung (Berichtigung) des
Flächennutzungsplanes des
Planungsverbandes im Amt
Süderbrarup


Übersichtskarte

M. 1 : 25.000

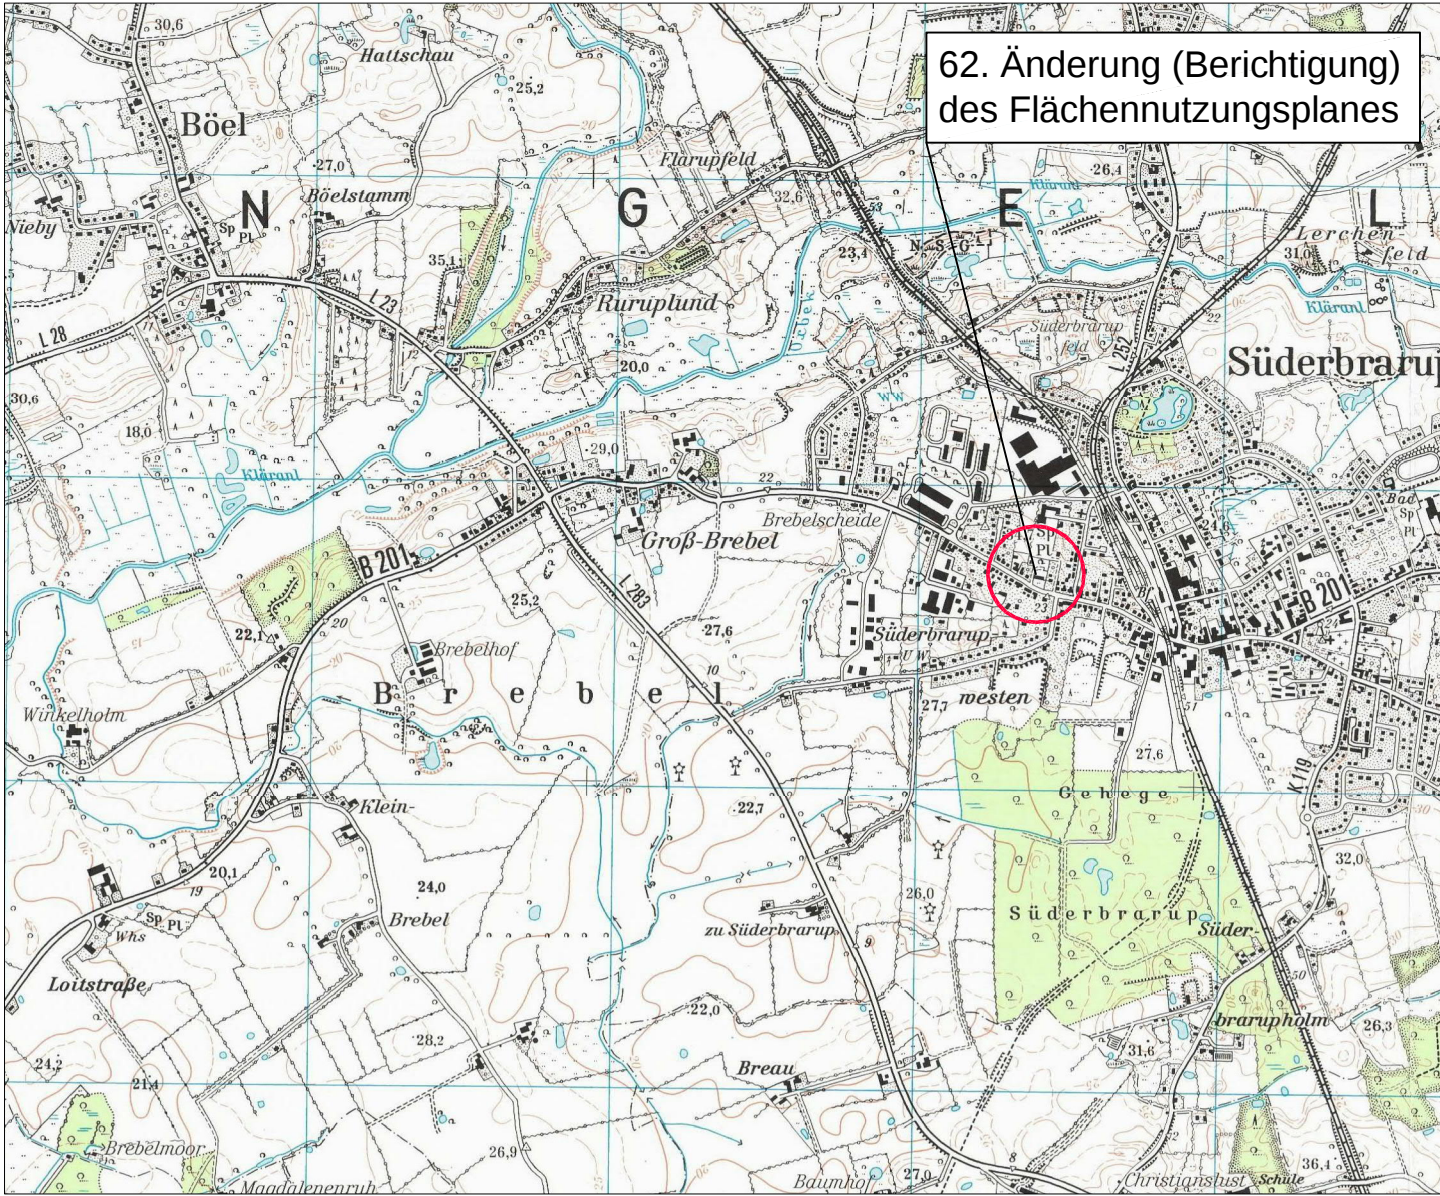

Planzeichnung

M. 1 : 5.000

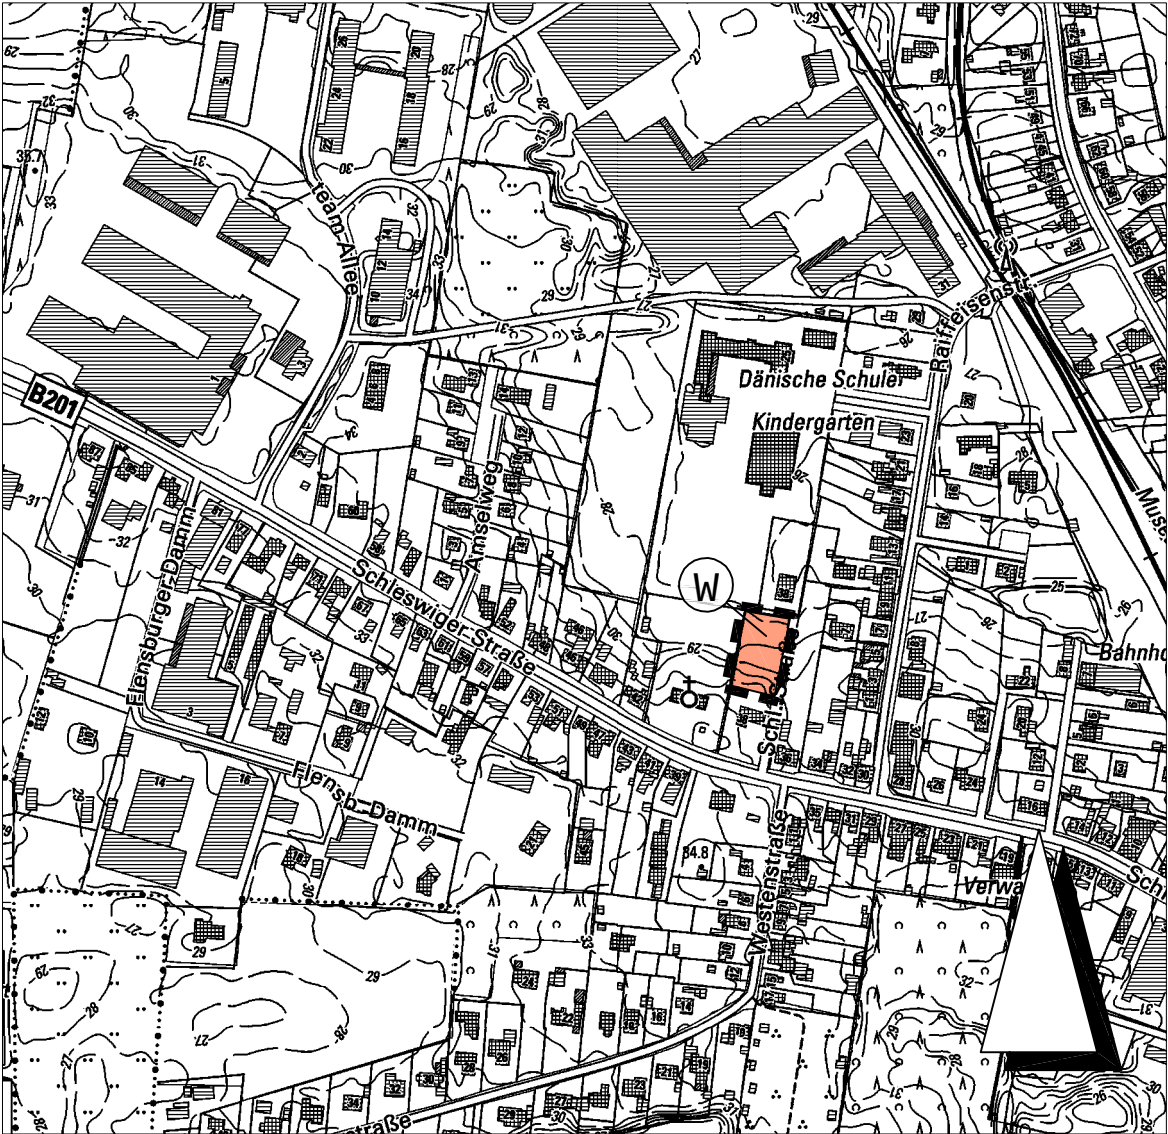

ZEICHENERKLÄRUNG


Darstellungen



Wohnbauflächen

(§ 1 Abs. 1 Nr. 1 BauNVO)

Sonstige Planzeichen

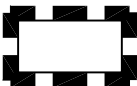

Grenze des Geltungsbereiches der 62.
Flächennutzungsplan-Änderung (Berichtigung)

Süderbrarup, den

Bürgermeister