

# Wasser- und Bodenverband der Angelner Auen

WaBoV der Angelner Auen, Kappelner Str. 48b, 24392 Süderbrarup

**GR Zwo Planungsbüro**  
Ballastbrücke 12  
  
**24937 Flensburg**

Wasser- und Bodenverband der  
Angelner Auen  
Kappelner Str. 48b  
24392 Süderbrarup

Telefon 04641/529  
Telefax 04641/1290  
e-mail: info@wabov-daa.de

Bankverbindung  
Nord-Ostsee Sparkasse  
IBAN DE09 2175 0000 0070 0100 03  
BIC NOLADE21NOS

Ihr Zeichen / Ihre Nachricht	Mein Zeichen	Datum
	10-2023-16	26.09.2023

**Gemeinde Böel - Bauleitplanung für das Gebiet "Neubau Feuerwehrgerätehaus an der Straße Neuböelschuby" - B-Plan Nr. 5 u. 68. Änd. FNP**

Sehr geehrte Damen und Herren.

Zu dem Vorhaben nehme ich wie folgt Stellung:

## 1. Abstandsregelungen

Eine unmittelbare Betroffenheit in Bezug auf die in der Satzung des Wasser- und Bodenverbandes festgelegten Abstandregelungen ist nicht gegeben.

Im Norden des geplanten Vorhabens verläuft das Verbundsgewässersystem II A20c (Gewässer 2. Ordnung und Rohrleitungen ohne Gewässereigenschaften, s. beiliegende Karte – Auszug aus dem AWGV).

Diese Gewässer sind in der Unterhaltungspflicht des Wasser- und Bodenverbandes der Angelner Auen. Die Gewässer und Anlagen sind nicht eingemessen.

Der Plan gibt nur die ungefähre Lage wieder. Die genaue Lage muss vor Ort geklärt werden.

## 2. Regenwasserbewirtschaftung / Hydraulische Drosselung:

Die Verbandsvorfluter des Wasser- und Bodenverbandes der Angelner Auen werden zunehmend durch kurzzeitige Spitzenabflussereignisse, verursacht durch den zunehmenden Versiegelungsgrad, belastet.

Es ist nachzuweisen, wie die Behandlung des gesammelten Regenwassers aus dem Vorhabengebiet erfolgen soll.

Bei der Einleitung von gesammeltem Niederschlagswasser aus bestehenden oder hinzukommenden versiegelten Flächen in einen Vorfluter des Verbandes, ist ein **Gesamtkonzept zur Regenwasserbewirtschaftung** vorzulegen und mit dem Wasser- und Bodenverband abzustimmen.


**Zitat:** „Vorgesehen ist die Nutzung der Grabenanlage von Böelschubyhof als Regenrückhalte“  
Sofern dies weiter verfolgt werden soll, ist hier der hydraulische Nachweis zu führen.

Für Rückfragen stehe ich gern zur Verfügung.

Mit freundlichen Grüßen

*H.S.Petersen*

Hans-Sören Petersen  
(Verbandsvorsteher,  
WaBoV der Angelner Auen)

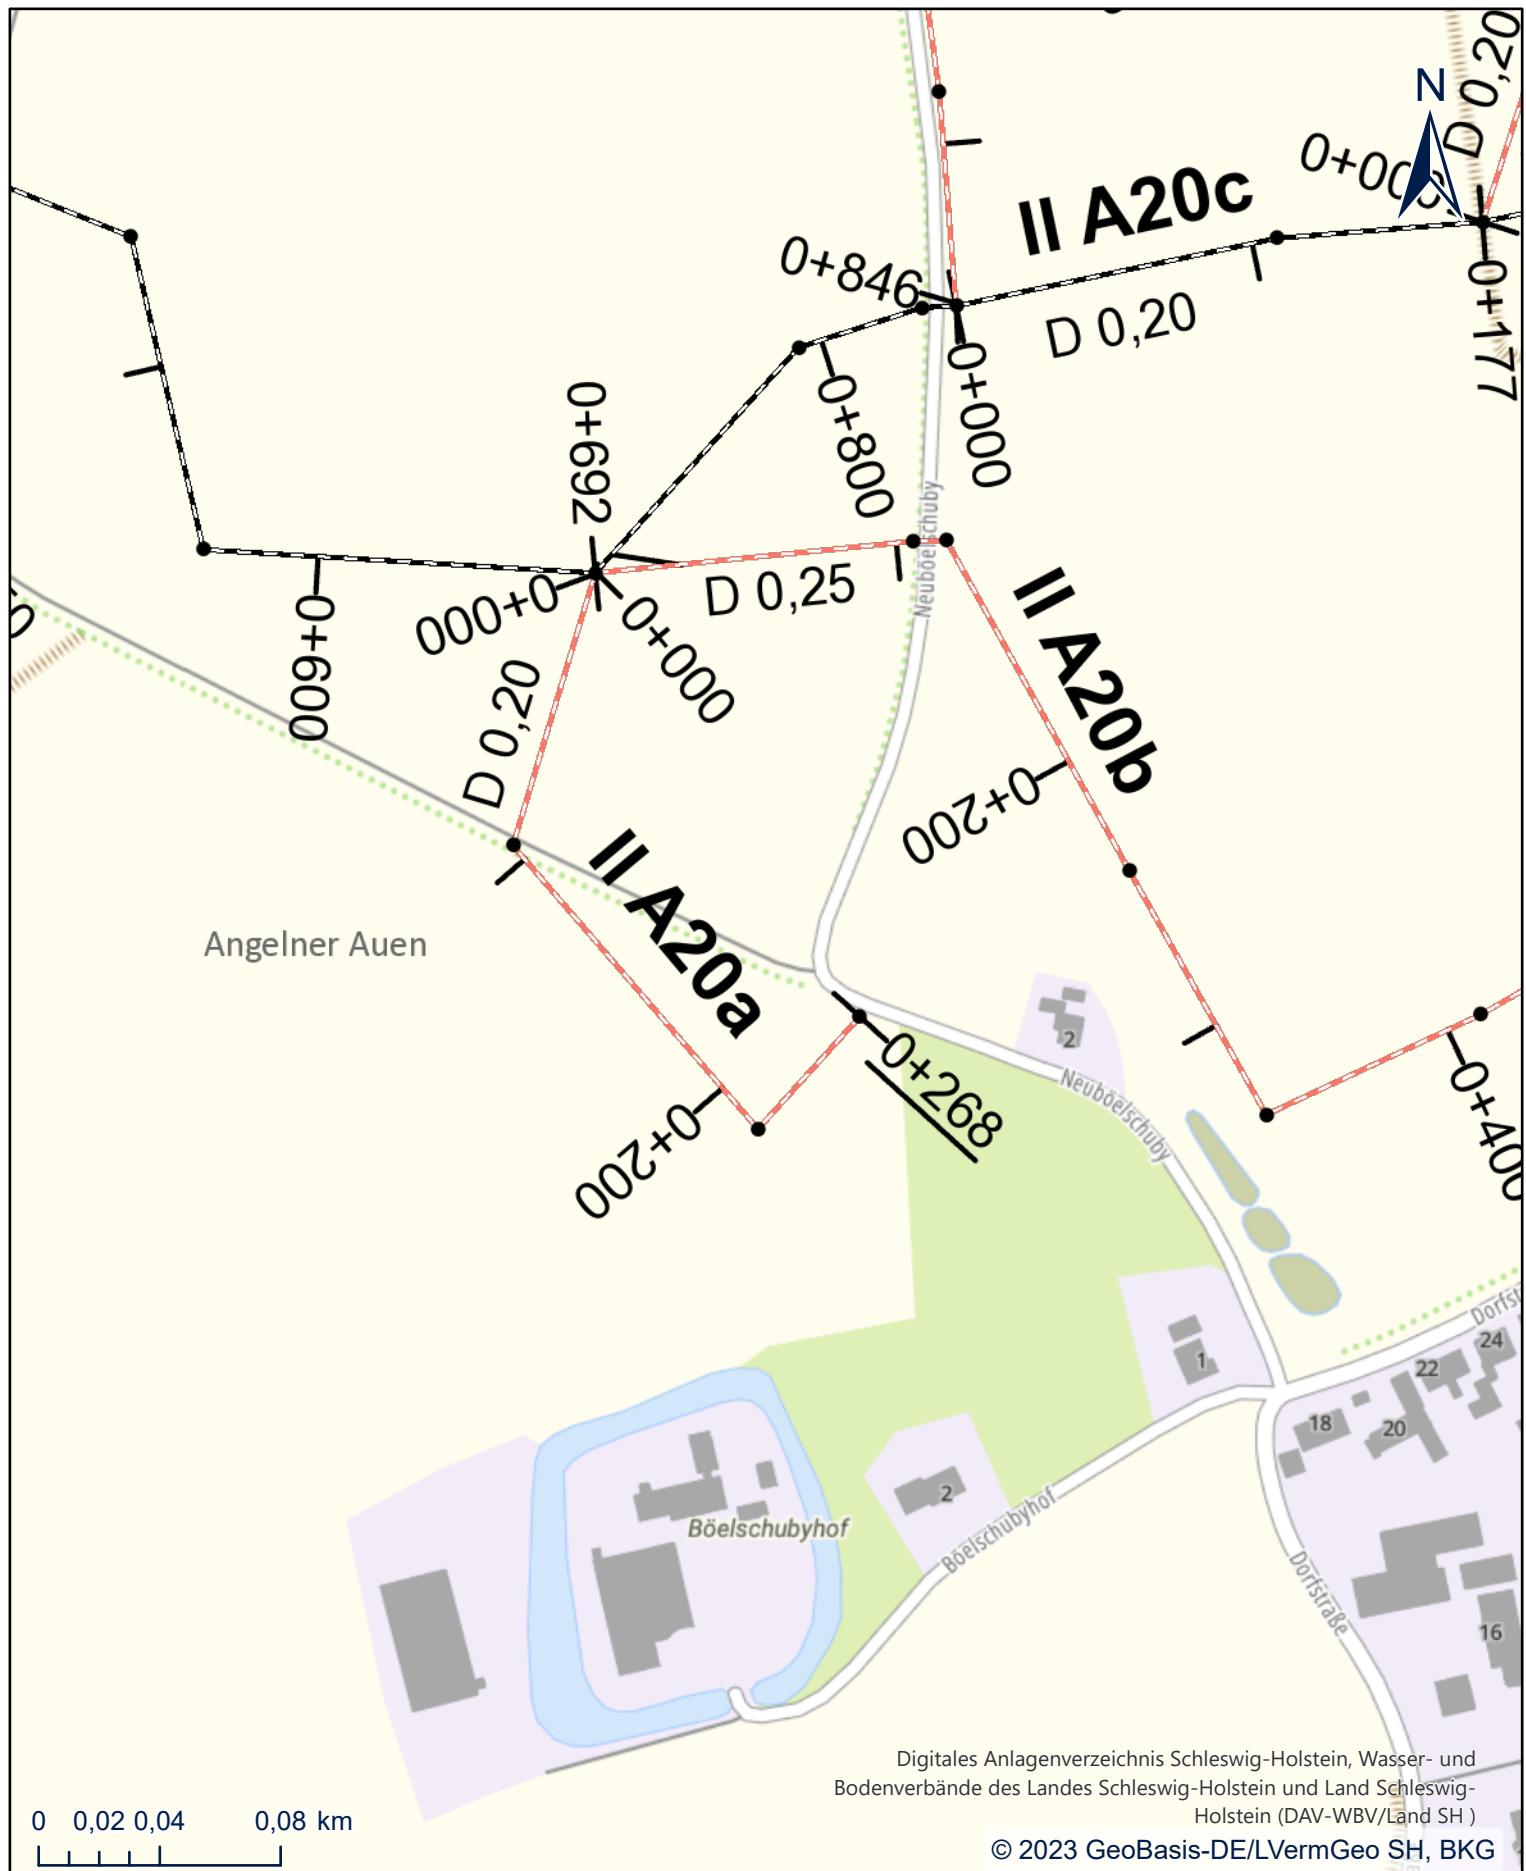

0 0,02 0,04 0,08 km

Digitales Anlagenverzeichnis Schleswig-Holstein, Wasser- und Bodenverbände des Landes Schleswig-Holstein und Land Schleswig-Holstein (DAV-WBV/Land SH )

© 2023 GeoBasis-DE/LVermGeo SH, BKG

## DigitalerAtlasNord

**Titel:** DANord-Ausdruck

**Autor:** DANord

**Datum:** 27.09.2023

**Maßstab:** 1:2.500

**CRS:** ETRS 1989 UTM Zone 32N

### Legende:

#### Anlagen an Gewässern

- ▲ Abstiegs-/Aufstiegsbauwerk
- Einlass-/Auslassbauwerk
- ◆ Anlage für ruhenden Verkehr
- Einleitungsstelle
- Brücke
- ◆ Fischweg
- Durchlass
- Fähranlage
- \* Düker
- ◆ Geschiebe-/Sandfang
- ◆ Hafen, Hafenbestandteile, hafenähnл. Einrichtungen