


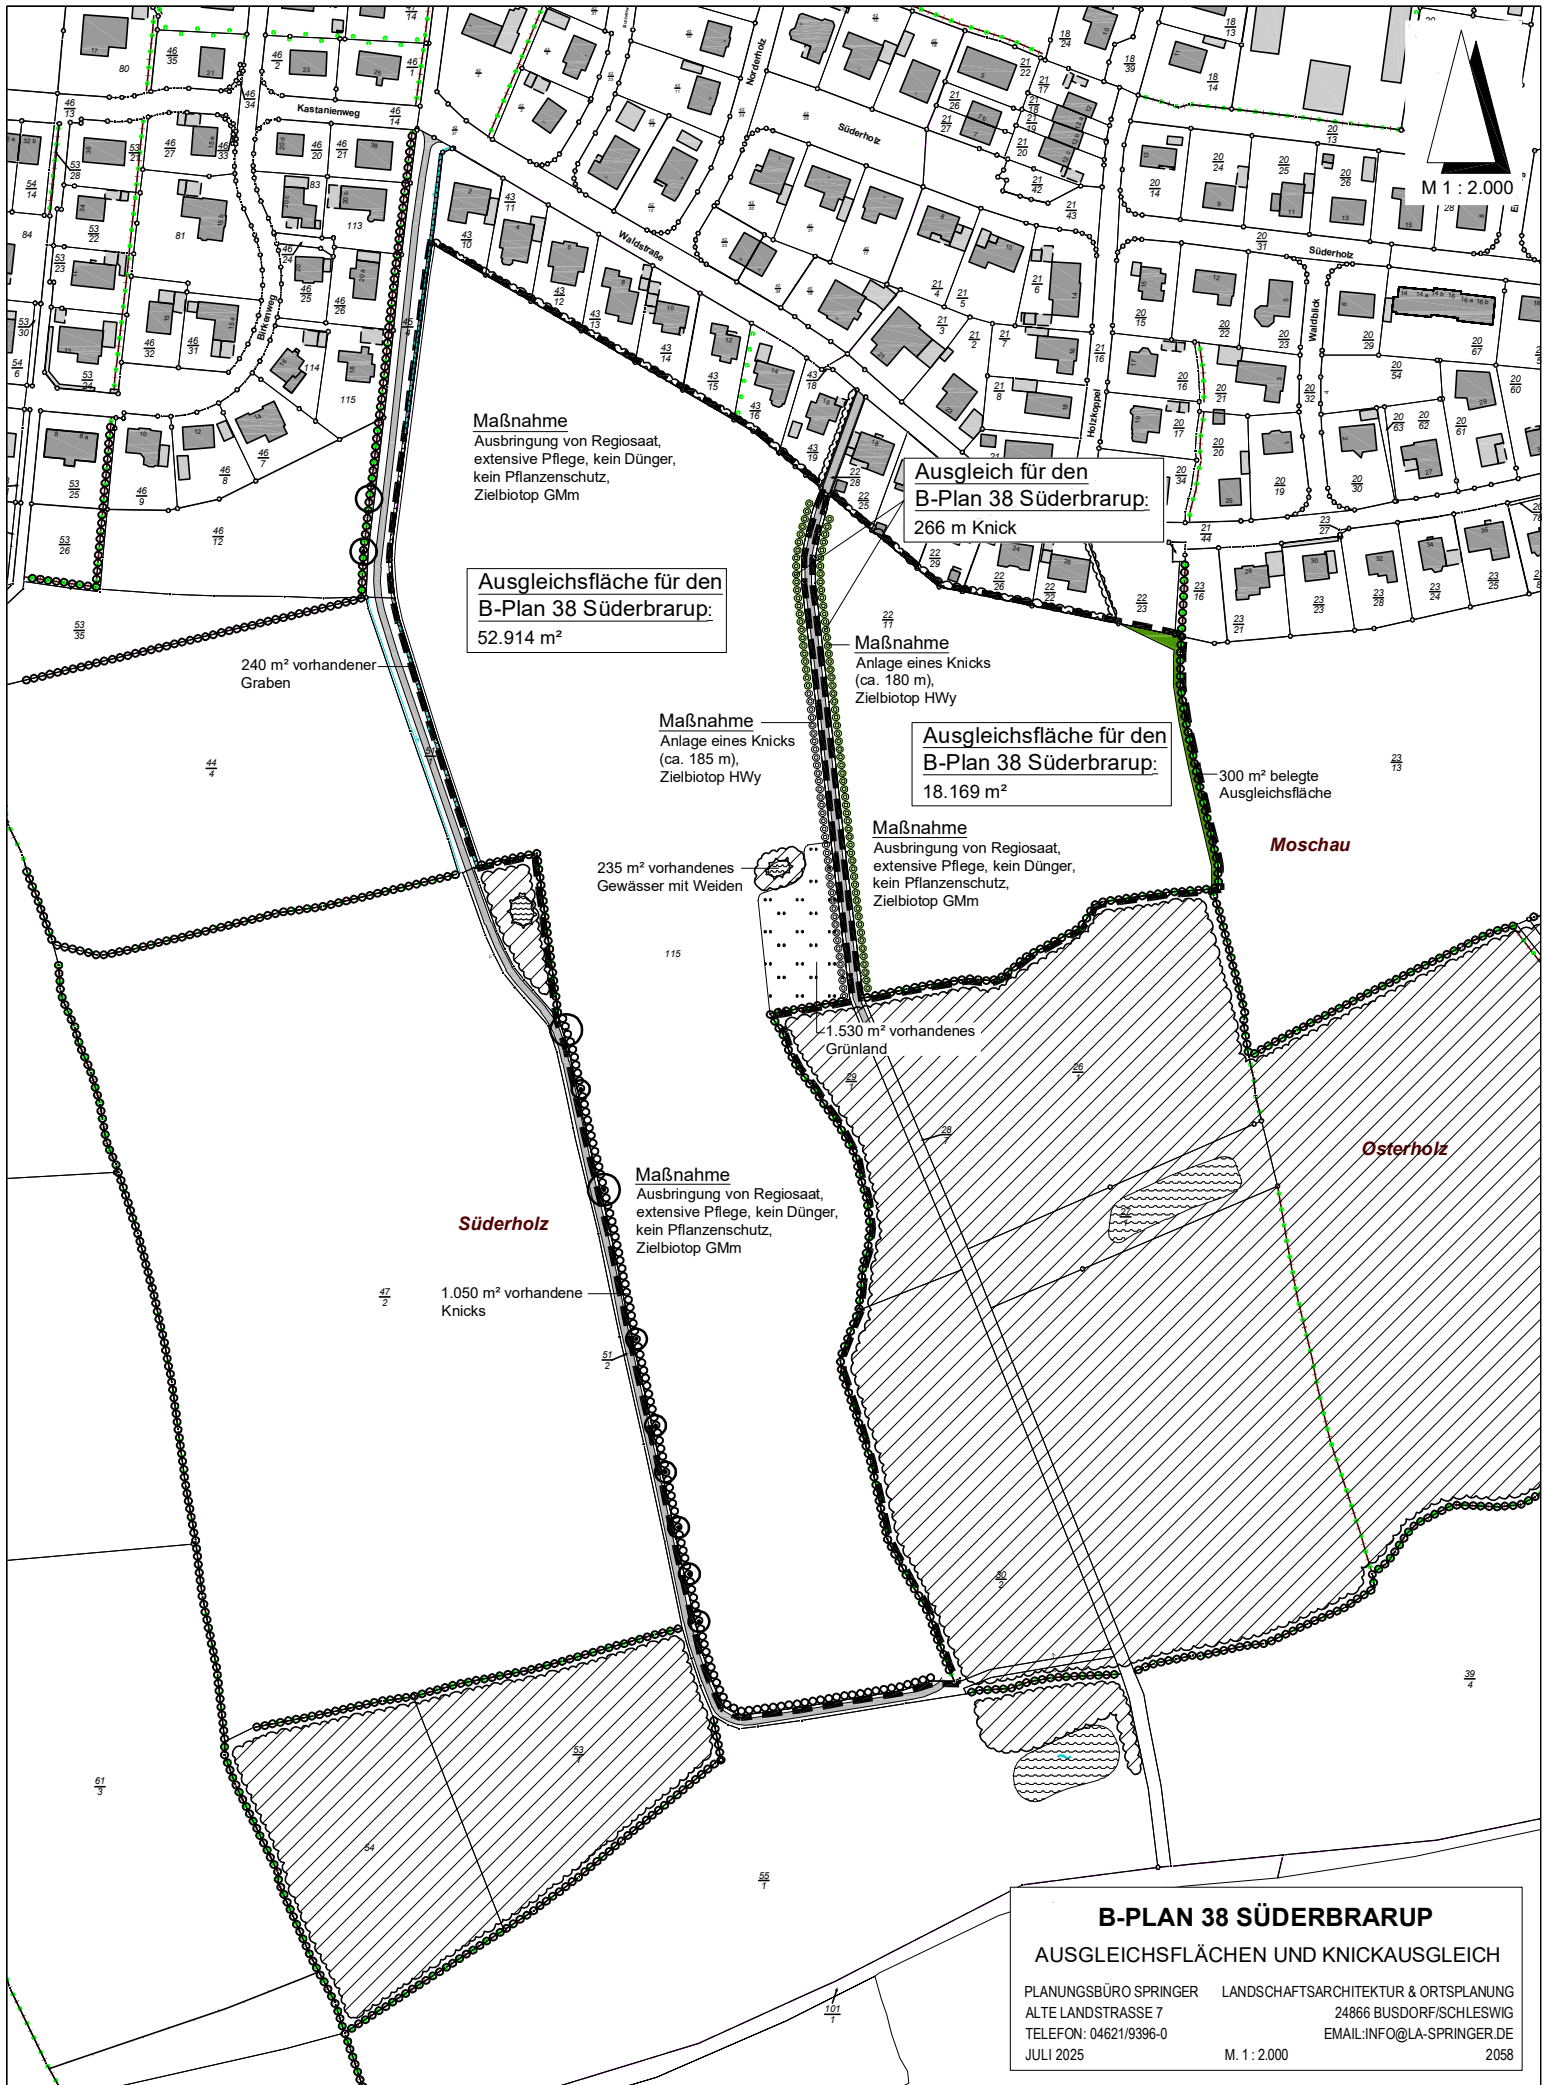

B-PLAN 38 SÜDERBRARUP

AUSGLEICHSFLÄCHEN UND KNICKAUSGLEICH

PLANUNGSBÜRO SPRINGER
ALTE LANDSTRASSE 7
TELEFON: 04621/9396-0
JULI 2025

LANDSCHAFTSARCHITEKTUR & ORTSPLANUNG
24866 BUSDORF/SCHLESWIG
EMAIL: INFO@LA-SPRINGER.DE

M 1 : 2.000

2058