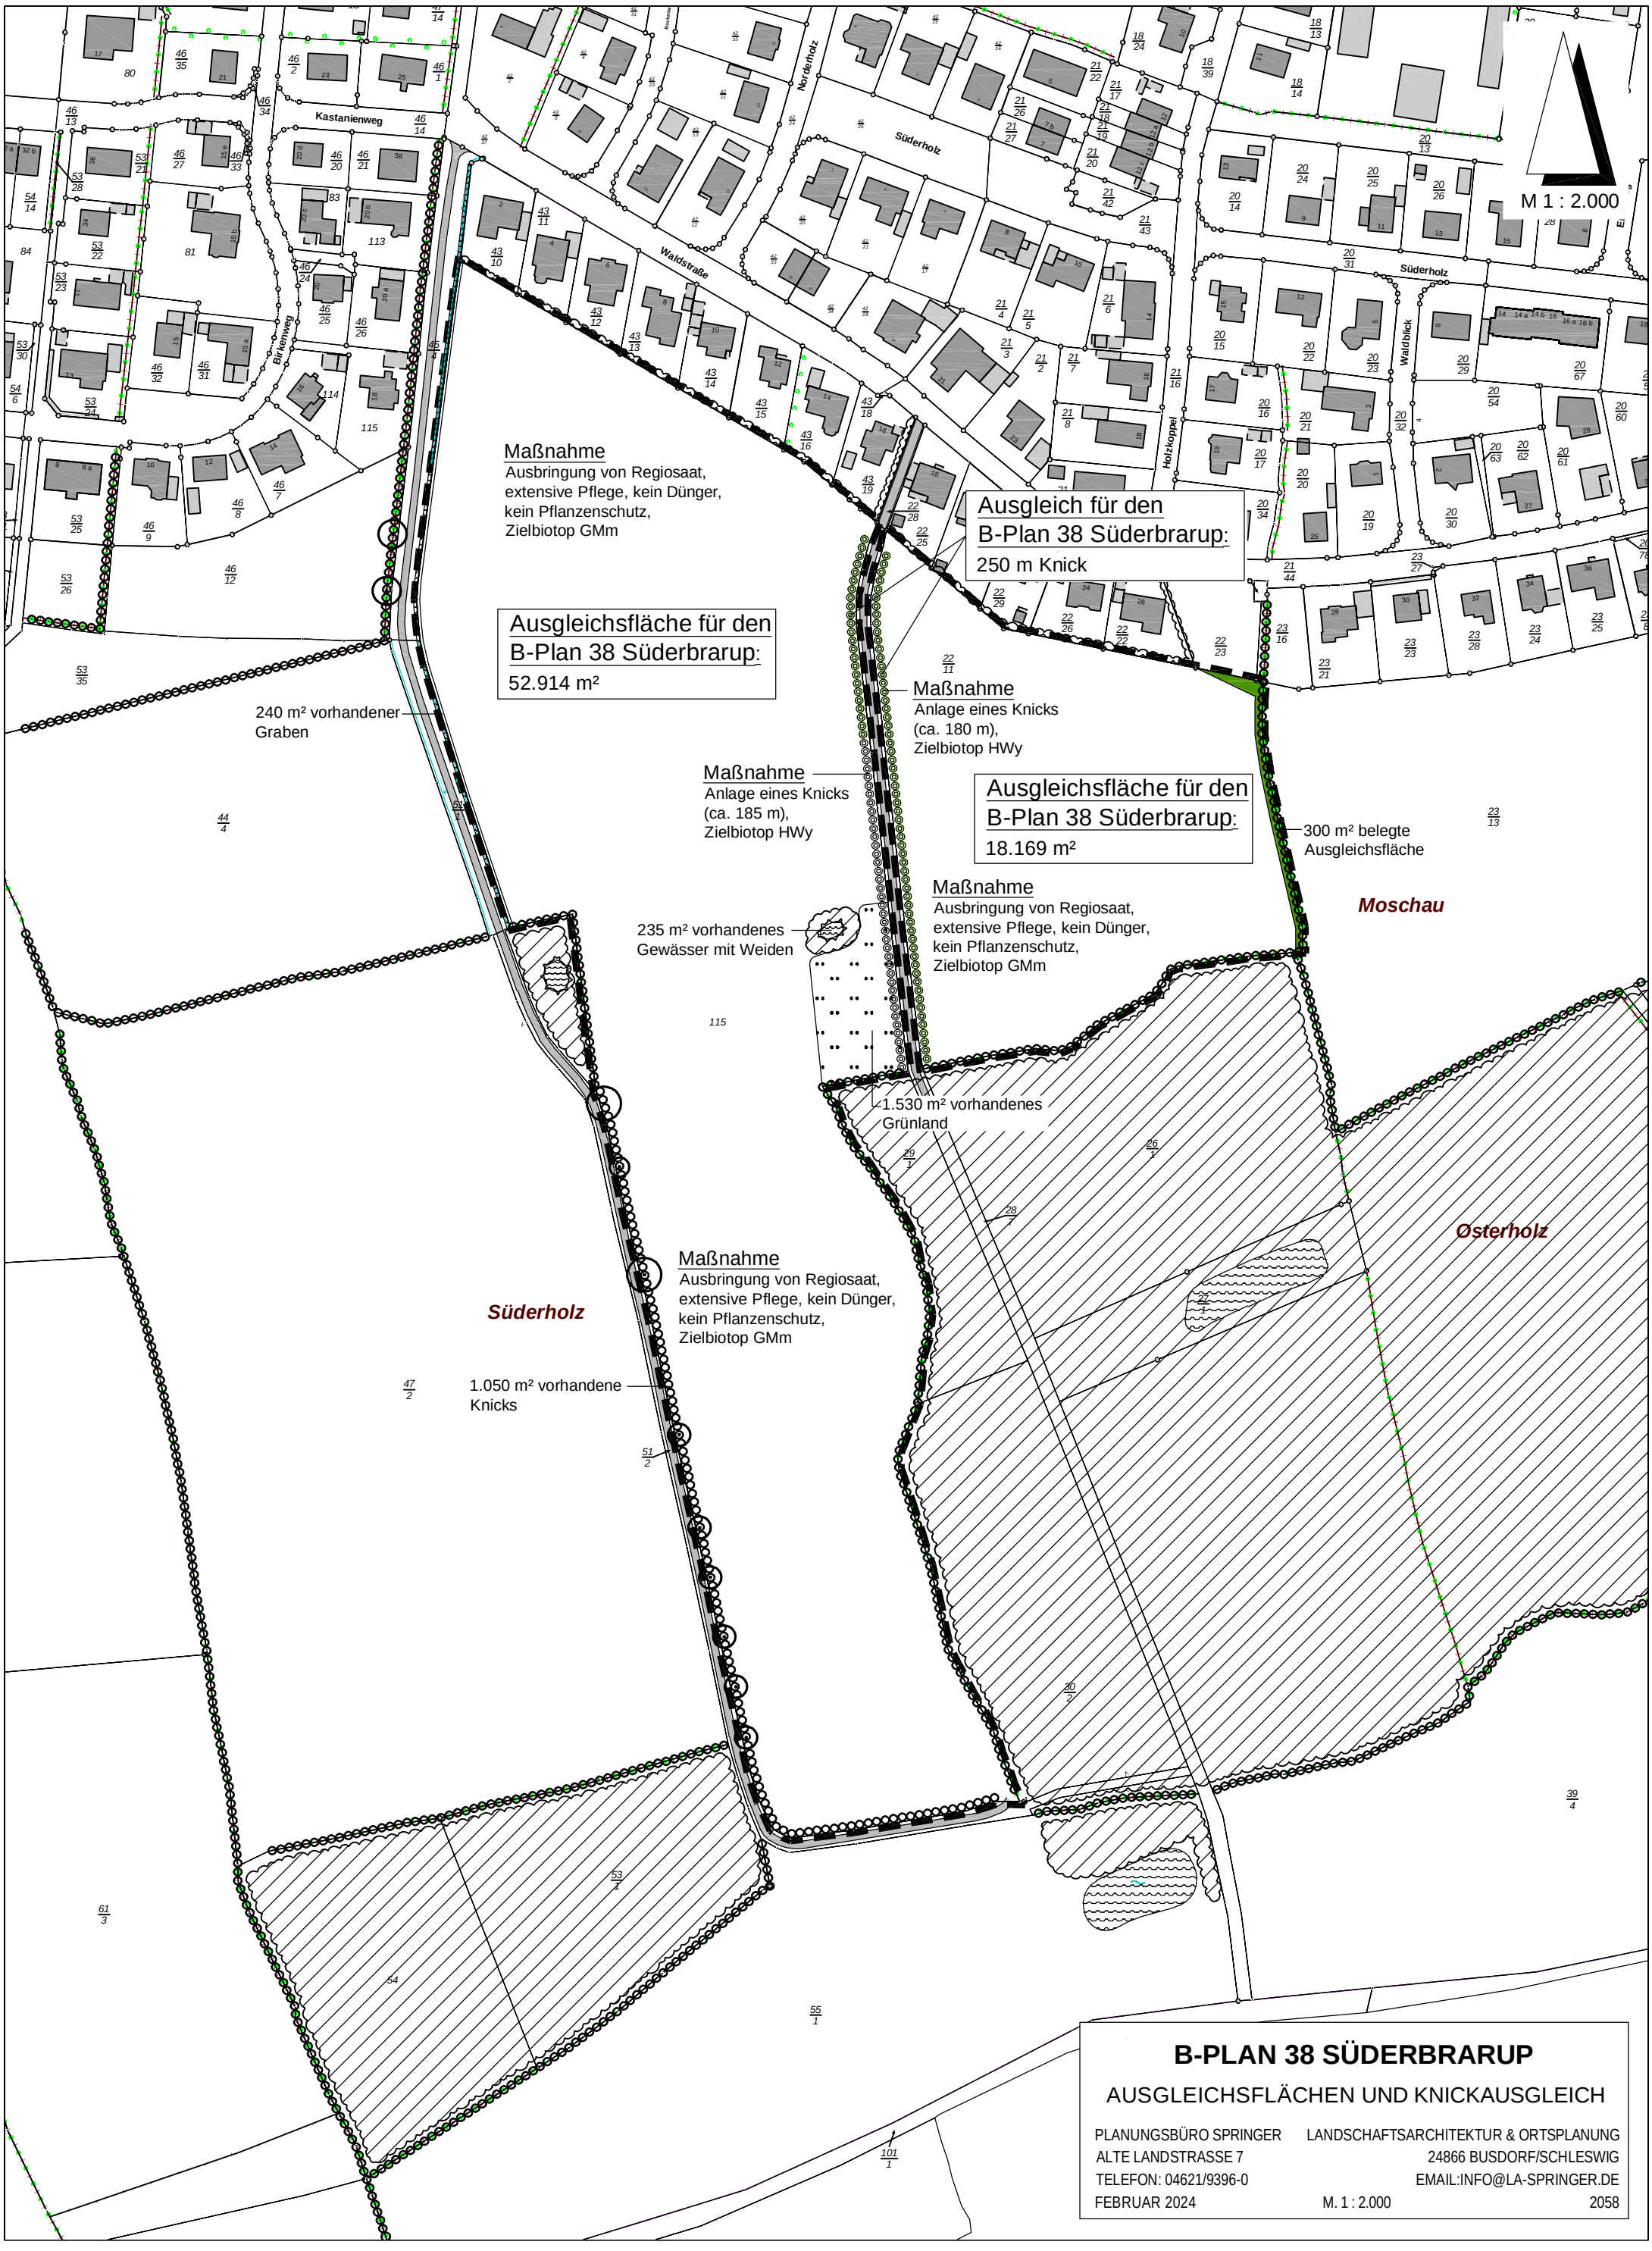

B-PLAN 38 SÜDERBRARUP

AUSGLEICHSFLÄCHEN UND KNICKAUSGLEICH

PLANUNGSBÜRO SPRINGER — LANDSCHAFTSARCHITEKTUR & ORTSPLANUNG
ALTE LANDSTRASSE 7 — 24866 BUSDORF/SCHLESWIG
TELEFON: 04621/9396-0 — EMAIL:INFO@LA-SPRINGER.DE

FEBRUAR 2024 — M. 1 : 2.000 — 2058