


M. 1 : 2.000

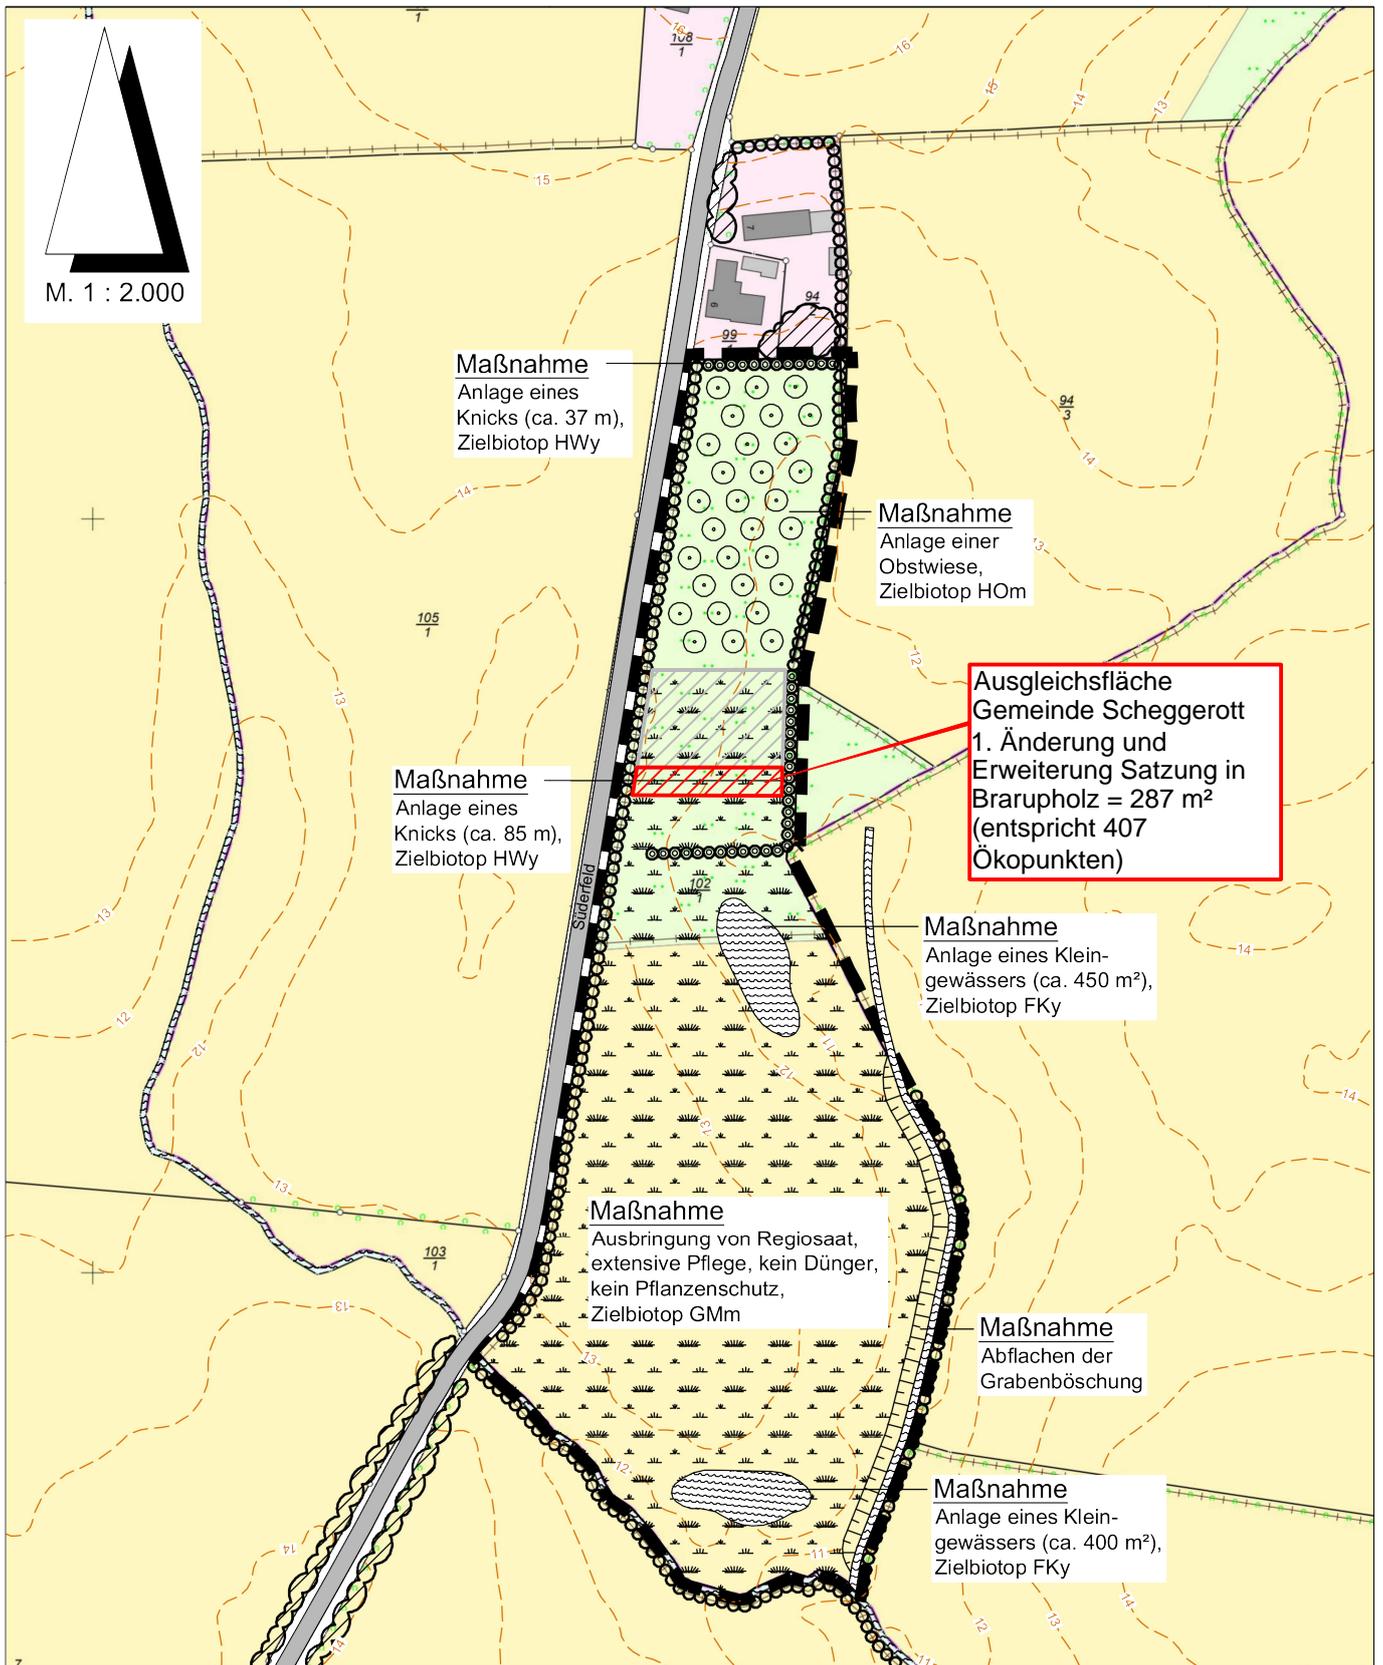

## ÖKOKONTO HASSELBERG

### ENTWICKLUNG

PLANUNGSBÜRO SPRINGER  
ALTE LANDSTRASSE 7  
TELEFON: 04621/9396-0  
JULI 2019

LANDSCHAFTSARCHITEKTUR & ORTSPLANUNG  
24866 BUSDORF/SCHLESWIG  
FAX: 04621/9396-66  
M. 1 : 2.000  
2047