

# Auszug aus dem Liegenschaftskataster


Liegenschaftskarte 1:2000

Erstellt am 19.04.2022

Flurstück: 69/4  
Flur: 5  
Gemarkung: Schaalby

Gemeinde: Schaalby  
Kreis: Schleswig-Flensburg

Erteilende Stelle: LVermGeo SH  
Mercatorstraße 1  
24106 Kiel  
Telefon: 0431-383-2019  
E-Mail: Geoserver@LVermGeo.landsh.de

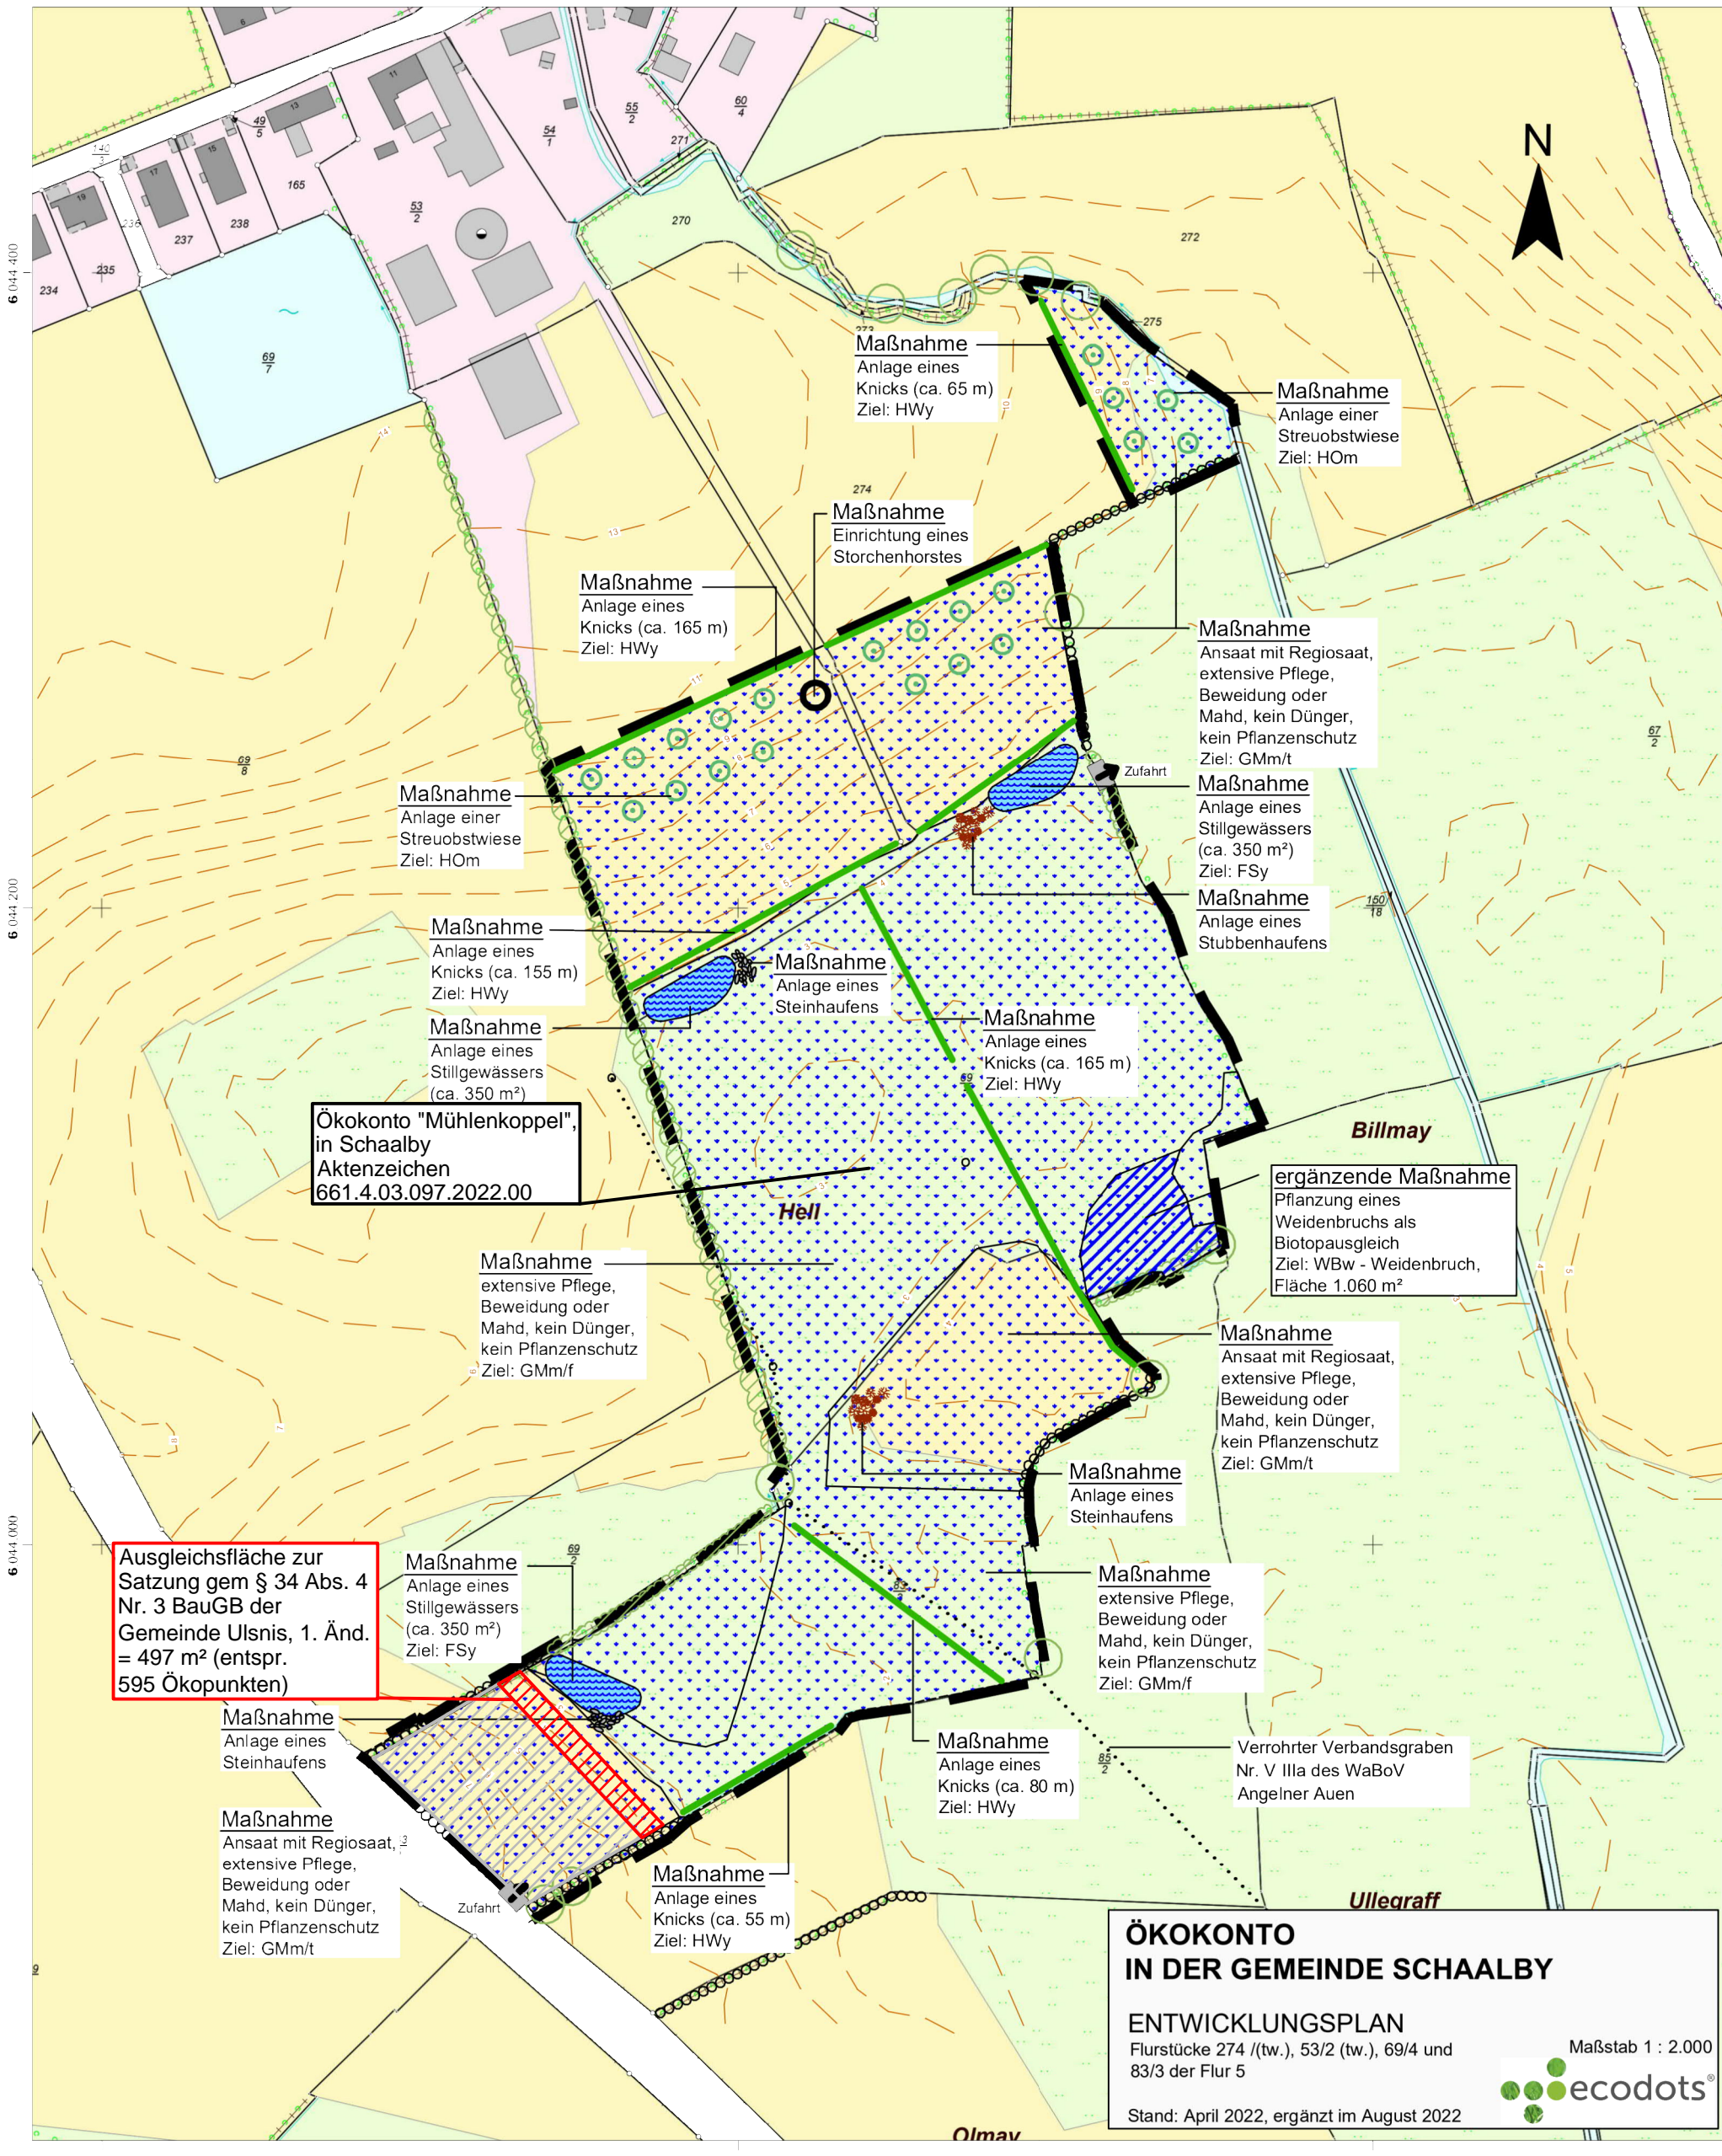

Für den Maßstab dieses Auszugs aus dem Liegenschaftskataster ist der ausgedruckte Maßstab maßgebend. Dieser Auszug ist maschinell erstellt und wird nicht unterschrieben. Vervielfältigung, Umarbeitung, Veröffentlichung und Weitergabe an Dritte nur mit Zustimmung des Landesamtes für Vermessung und Geoinformation Schleswig-Holstein oder zum eigenen Gebrauch (§9 Vermessungs- und Katastergesetz in der jeweils geltenden Fassung).